


CHEŁMOŃSKIEGO IV

BUDYNEK 4 / KLATKA A / MIESZKANIE 2



kondygnacja	PARTER
liczba pokoi	3
powierzchnia	71,37 m²
liczba pomieszczeń	6
komórka lokatorska	3,20 m²
komórka nr	IV.A.004

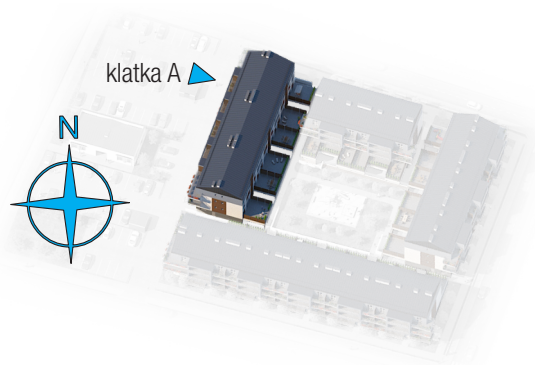

LECHBUD


BIURO SPRZEDAŻY, ul. Strzelecka 78, 62-050 Mosina, www.pblechbud.pl
tel. 61 813 21 13, tel. 516 020 248, tel. 506 067 227, e-mail: sprzedaz@pblechbud.pl

CHEŁMOŃSKIEGO IV

BUDYNEK 4 / KLATKA A / MIESZKANIE 2



Usytuowanie lokalu w budynku:

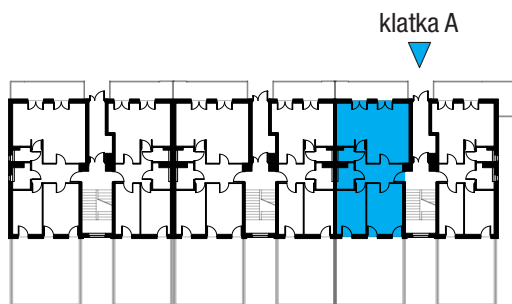

Zestawienie powierzchni:


1 komunikacja	8,34 m ²
2 pokój dzienny wraz z aneksem kuchennym	31,80 m ²
3 wc	1,83 m ²
4 łazienka	3,29 m ²
5 sypialnia	11,15 m ²
6 sypialnia	14,96 m ²
7 balkon	9,86 m ²
8 taras	35,82 m ²

ścianki działowe nadające się do demontażu 1,63 m²

- ŚCIANY BEZ MOŻLIWOŚCI DEMONTAŻU
- ŚCIANY Z MOŻLIWOŚCIĄ DEMONTAŻU

Powierzchnie podane na karcie są powierzchniami projektowanymi i mogą nieznacznie odbiegać od rzeczywistej powierzchni w wybudowanym mieszkaniu. Umeblowanie ma charakter poglądowy, pokazujący wielkość mieszkania i nie stanowi oferty handlowej.

JAKUB TOMCZAK
ARCHITEKT
architekt.jt@gmail.com

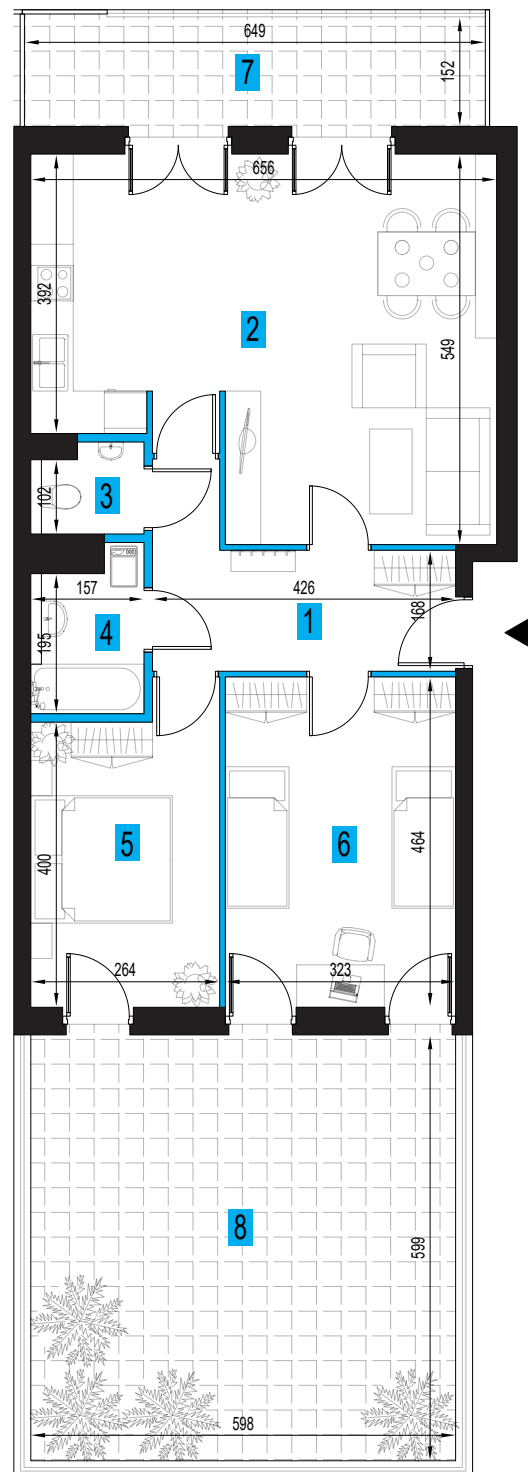

1 ½ 0 1 2 3

LECHBUD

BIURO SPRZEDAŻY, ul. Strzelecka 78, 62-050 Mosina, www.pblechbud.pl
tel. 61 813 21 13, tel. 516 020 248, tel. 506 067 227, e-mail: spredaz@pblechbud.pl