



CHEŁMOŃSKIEGO II

BUDYNEK 1 / KLATKA A / MIESZKANIE 2

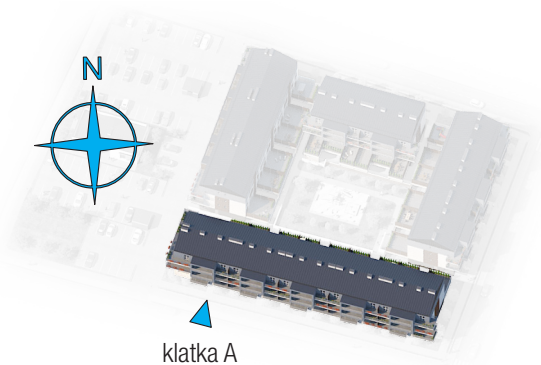

| | |
|--------------------|----------------------------|
| kondygnacja | PARTER |
| liczba pokoi | 3 |
| powierzchnia | 45,68 m² |
| liczba pomieszczeń | 4 |
| komórka lokatorska | 2,54 m² |
| komórka nr | I.A.004 |

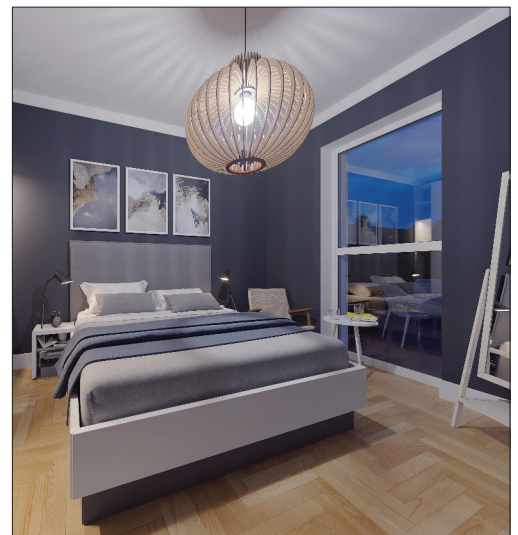

LECHBUD


BIURO SPRZEDAŻY, ul. Strzelecka 78, 62-050 Mosina, www.pblechbud.pl
tel. 61 813 21 13, tel. 516 020 248, tel. 506 067 227, e-mail: sprzedaz@pblechbud.pl

CHEŁMOŃSKIEGO II

BUDYNEK 1 / KLATKA A / MIESZKANIE 2



Usytuowanie lokalu w budynku:

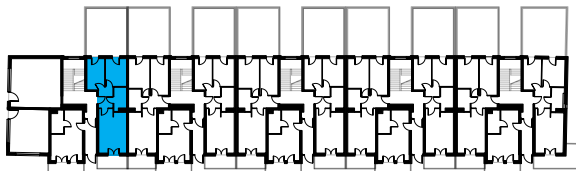

▲
klatka A


Zestawienie powierzchni:

| | |
|--|----------------------|
| 1 komunikacja | 4,63 m ² |
| 2 pokój dzienny wraz z aneksem kuchennym | 18,77 m ² |
| 3 łazienka | 4,33 m ² |
| 4 sypialnia | 9,27 m ² |
| 5 sypialnia | 8,68 m ² |
| 6 balkon | 5,64 m ² |
| 7 taras | 30,13 m ² |
| ścianki działowe nadające się do demontażu | 0,96 m ² |

- ŚCIANY BEZ MOŻLIWOŚCI DEMONTAŻU
- ŚCIANY Z MOŻLIWOŚCIĄ DEMONTAŻU

Powierzchnie podane na karcie są powierzchniami projektowanymi i mogą nieznacznie odbiegać od rzeczywistej powierzchni w wybudowanym mieszkaniu. Umeblowanie ma charakter poglądowy, pokazujący wielkość mieszkania i nie stanowi oferty handlowej.

JAKUB TOMCZAK
ARCHITEKT
architekt.jt@gmail.com

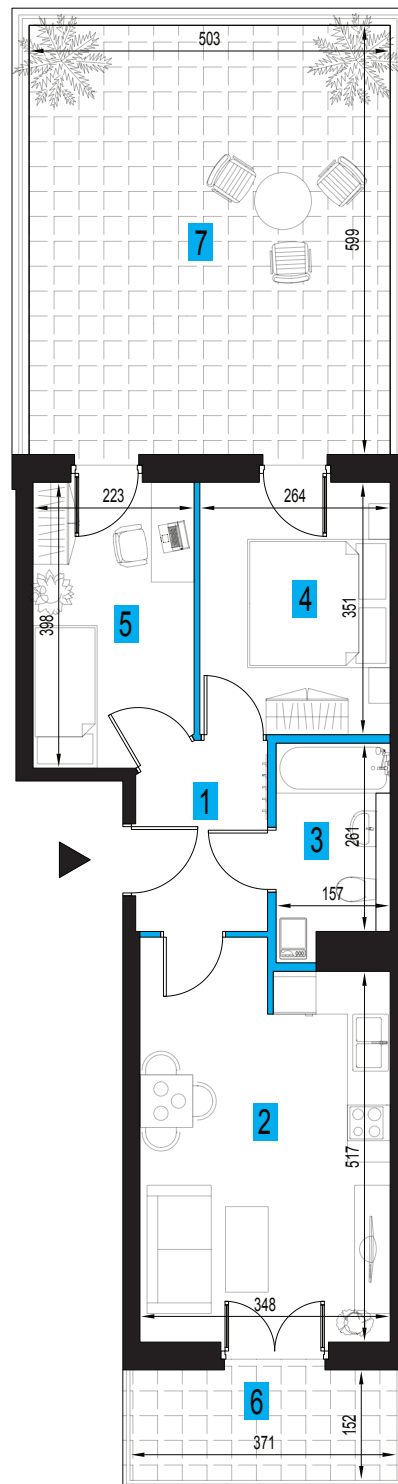

1 ½ 0 1 2 3

LECHBUD

BIURO SPRZEDAŻY, ul. Strzelecka 78, 62-050 Mosina, www.pblechbud.pl
tel. 61 813 21 13, tel. 516 020 248, tel. 506 067 227, e-mail: sprzedaz@pblechbud.pl