


CHEŁMOŃSKIEGO II

BUDYNEK 1 / KLATKA D / MIESZKANIE 3



kondygnacja	PARTER
liczba pokoi	3
powierzchnia	48,84 m²
liczba pomieszczeń	4
komórka lokatorska	1,98 m²
komórka nr	I.D.006

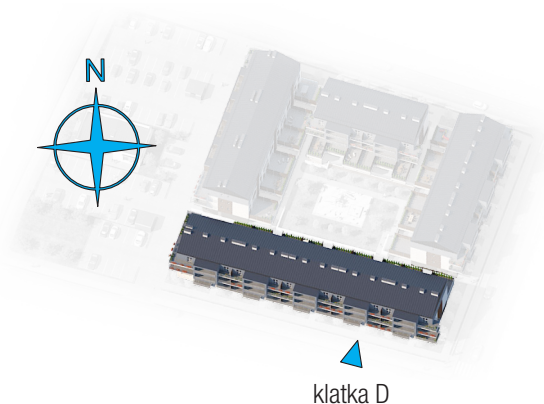

LECHBUD


BIURO SPRZEDAŻY, ul. Strzelecka 78, 62-050 Mosina, www.pblechbud.pl
tel. 61 813 21 13, tel. 516 020 248, tel. 506 067 227, e-mail: spredaz@pblechbud.pl

CHEŁMOŃSKIEGO II

BUDYNEK 1 / KLATKA D / MIESZKANIE 3



Usytuowanie lokalu w budynku:

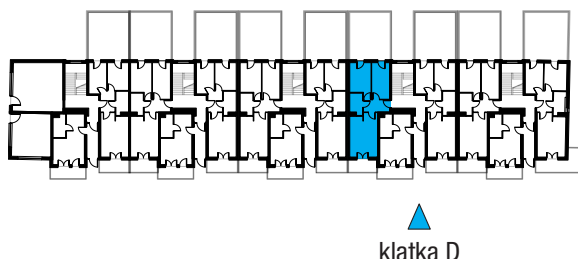

Zestawienie powierzchni:


1 komunikacja	4,96 m ²
2 pokój dzienny wraz z aneksem kuchennym	18,77 m ²
3 łazienka	4,04 m ²
4 sypialnia	10,72 m ²
5 sypialnia	10,35 m ²
6 balkon	5,40 m ²
7 taras	30,13 m ²

ścianki działowe nadające się do demontażu 1,15 m²

- ŚCIANY BEZ MOŻLIWOŚCI DEMONTAŻU
- ŚCIANY Z MOŻLIWOŚCIĄ DEMONTAŻU

Powierzchnie podane na karcie są powierzchniami projektowanymi i mogą nieznacznie odbiegać od rzeczywistej powierzchni w wybudowanym mieszkaniu. Umeblowanie ma charakter poglądowy, pokazujący wielkość mieszkania i nie stanowi oferty handlowej.

JAKUB TOMCZAK
ARCHITEKT
architekt.jt@gmail.com

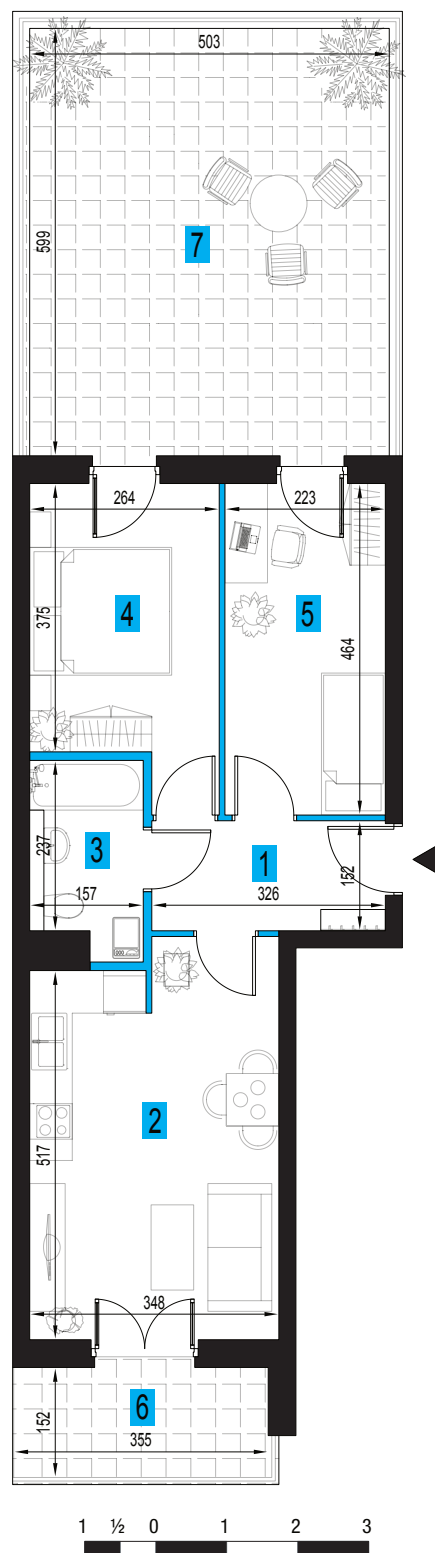

LECHBUD

BIURO SPRZEDAŻY, ul. Strzelecka 78, 62-050 Mosina, www.pblechbud.pl
tel. 61 813 21 13, tel. 516 020 248, tel. 506 067 227, e-mail: sprzedaz@pblechbud.pl